



Grundriss Obergeschoß

M 1 : 100

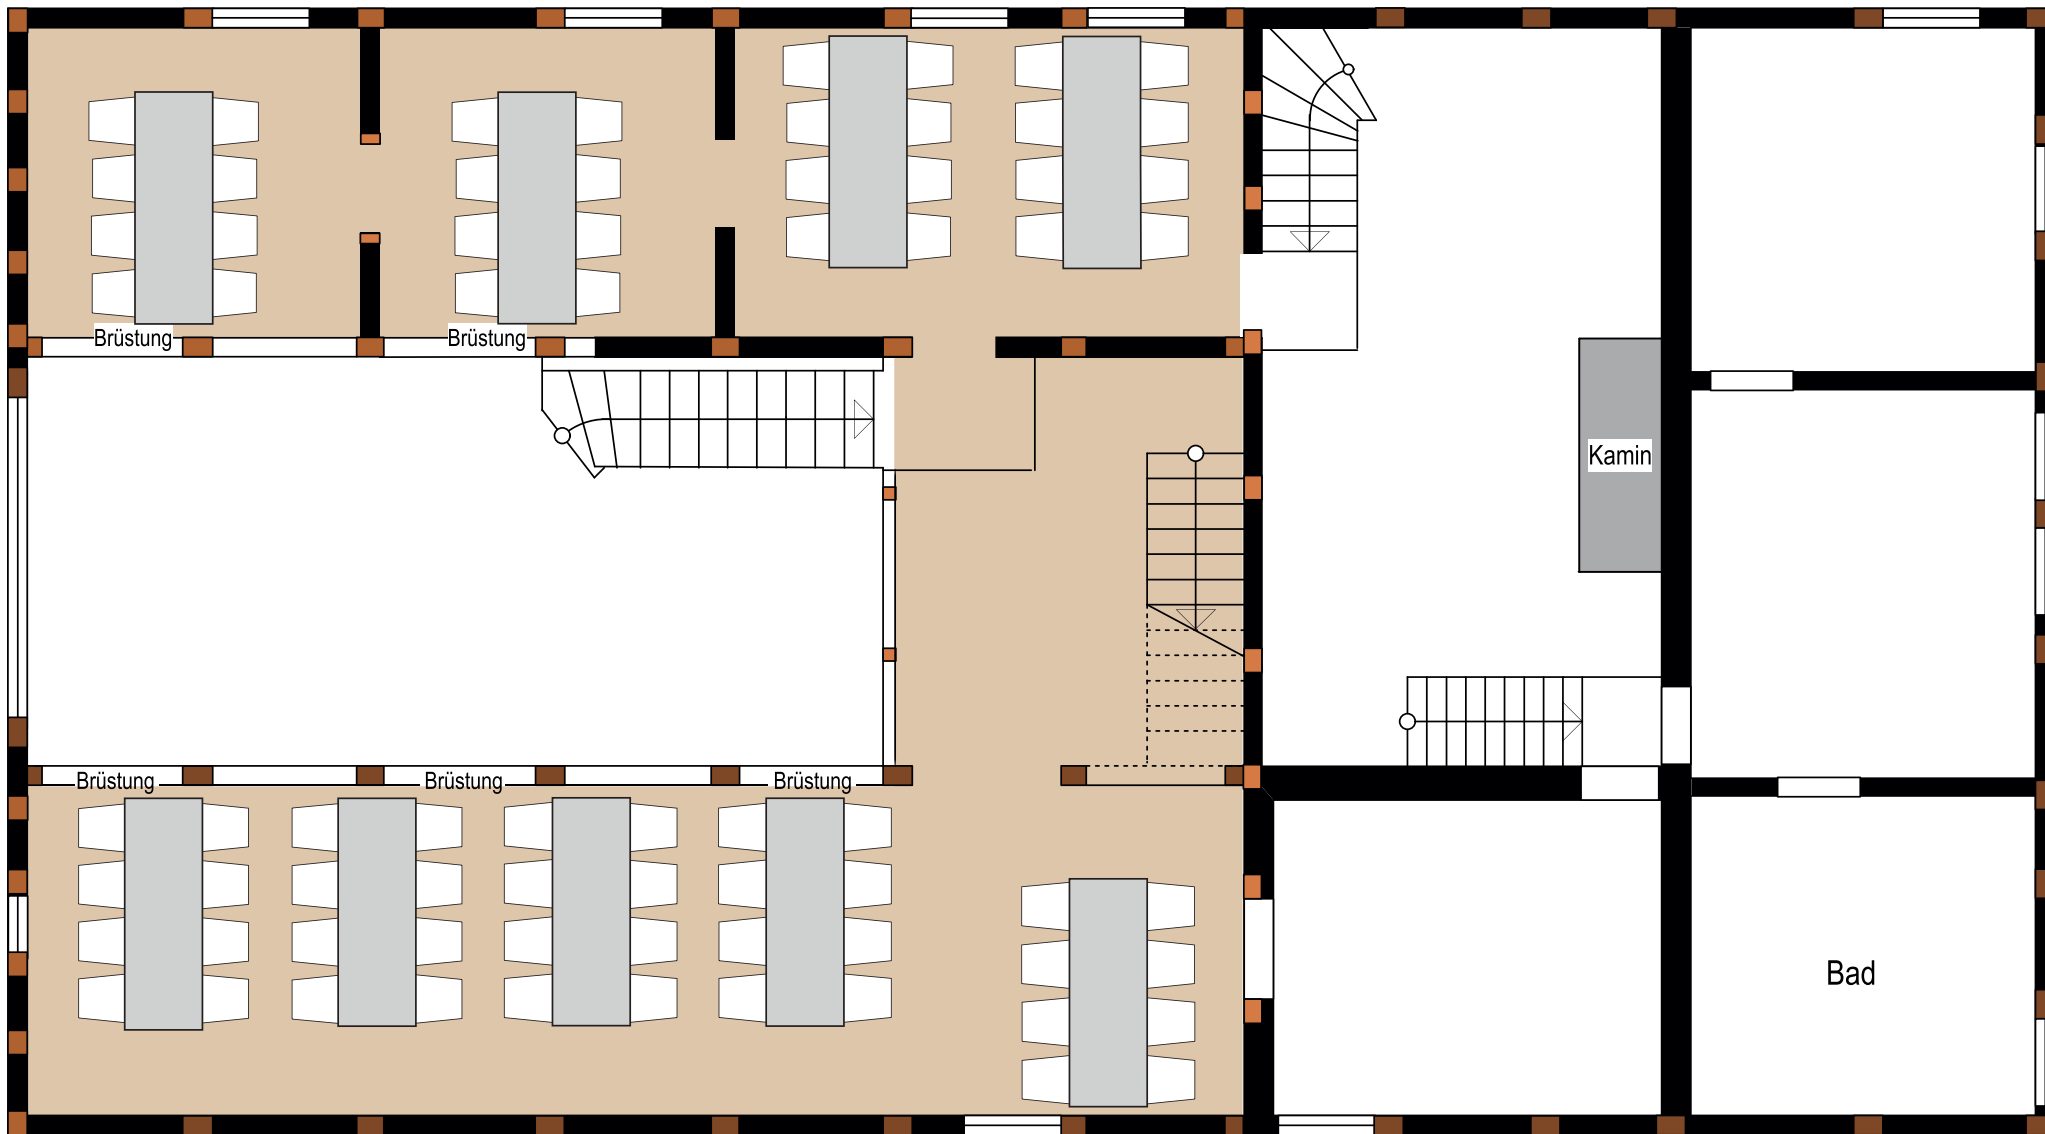

Grundriss Obergeschoß

M 1 : 100

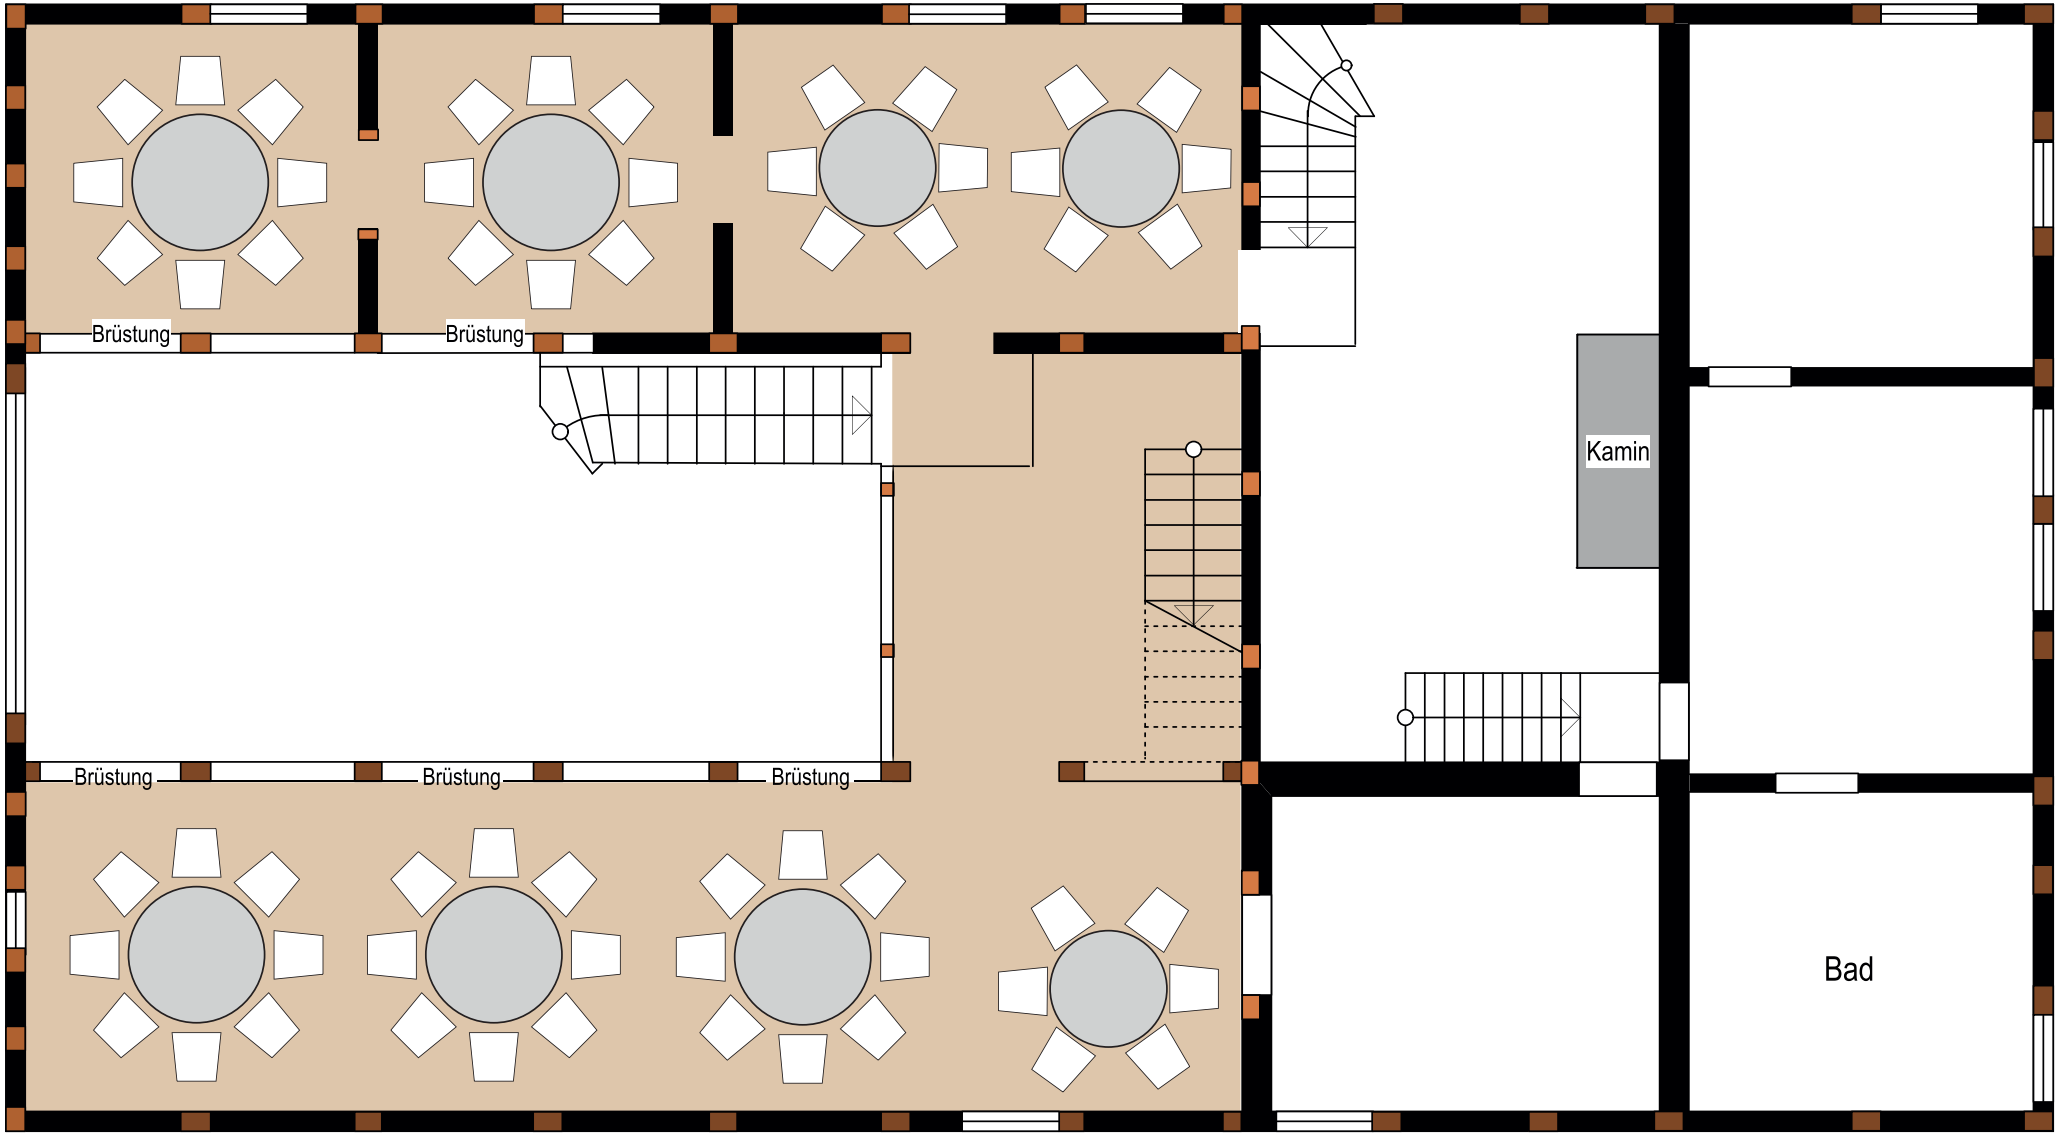

Grundriss Obergeschoß

M 1 : 100